


Maßstab d.H. 1 : 100; Maßstab d.L. unmaßstäblich

Geotechnischer Baugrundschnitt: SG1/07 - SG2/07 - SG3/07 - SG5/07 - SG4/07 - SG6/07 - SG7/07

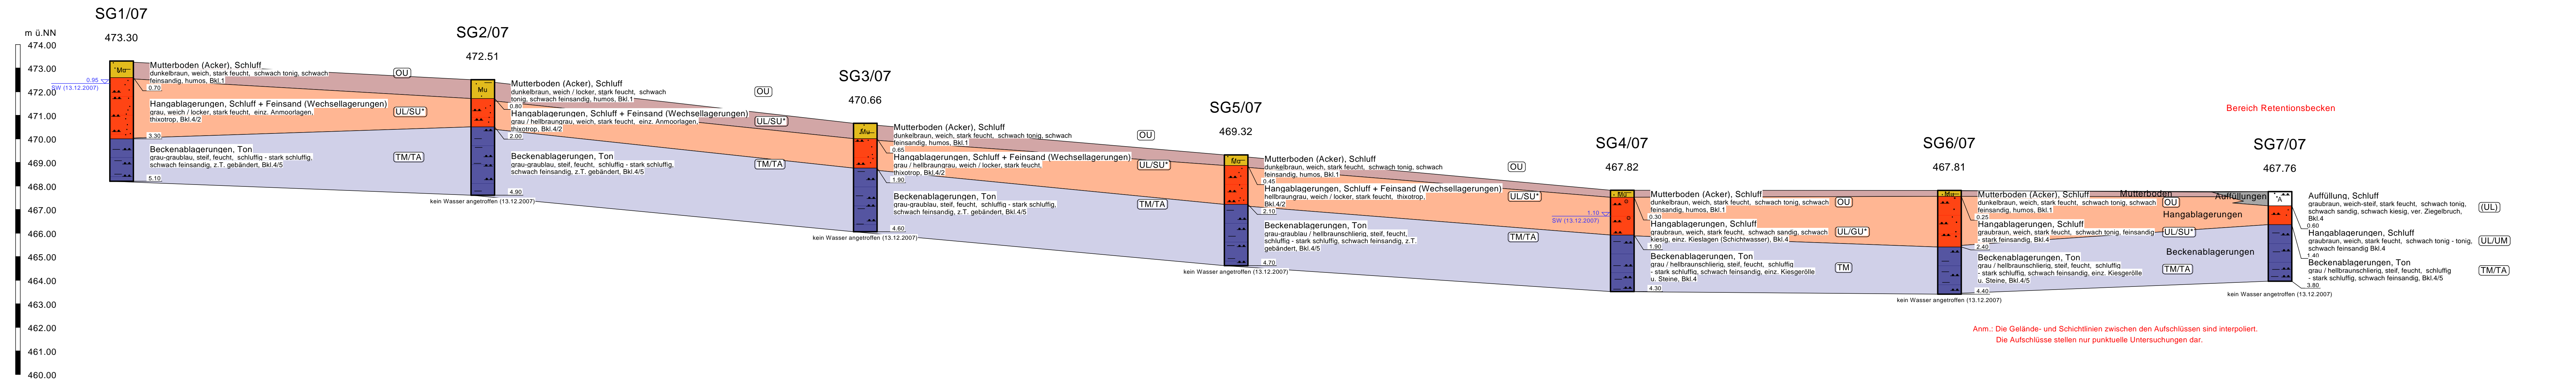

Anm.: Die Gelände- und Schichtlinien zwischen den Aufschlüssen sind interpoliert.
 Die Aufschlüsse stellen nur punktuelle Untersuchungen dar.